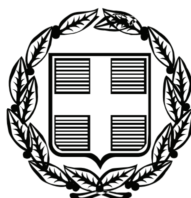


ΕΦΗΜΕΡΙΣ ΤΗΣ ΚΥΒΕΡΝΗΣΕΩΣ

ΤΗΣ ΕΛΛΗΝΙΚΗΣ ΔΗΜΟΚΡΑΤΙΑΣ

ΤΕΥΧΟΣ ΑΝΑΓΚΑΣΤΙΚΩΝ ΑΠΑΛΛΟΤΡΙΩΣΕΩΝ ΚΑΙ ΠΟΛΕΟΔΟΜΙΚΩΝ ΘΕΜΑΤΩΝ **Αρ. Φύλλου 397**

13 Αυγούστου 2009

ΠΕΡΙΕΧΟΜΕΝΑ

ΑΠΟΦΑΣΕΙΣ

ΑΠΟΦΑΣΕΙΣ

Αριθμ. οικ. 1377 (1)

Χαρακτηρισμός ως κυριότερης δημοτικής οδού την οδό που συνδέει την περιοχή από διαμορφωμένο συνοικισμό στην παραλία Λακκόπετρας με τα όρια του οικισμού Λακκόπετρας όπως σημειώνεται στο συνοδευτικό απόσπασμα χάρτη Γ.Υ.Σ. κλ. 1/5000.

Ο ΝΟΜΑΡΧΗΣ ΑΧΑΪΑΣ

Έχοντας υπόψη:

1) Τις δ/ξεις του ν. 3200/1955 «περί διοικητικής αποκεντρώσεως» και τις ίδιες του από 28.5.1955 β.δ. «περί εξαιρέσεως από της αρμοδιότητες των Νομαρχών μερικών αντικειμένων αρμοδιότητας του Υπουργού».

2) Τις δ/ξεις του ν.δ. 532/1970 «περί συμπληρώσεως των διατάξεων περί διοικητικής αποκεντρώσεως».

3) Τις δ/ξεις β.δ. 712/1970 και εκείνες του β.δ. 721/1970 και εκείνες του β.δ. 677/1971 «περί τροποποιήσεως και συμπληρώσεως του β.δ. 712/1970».

4) Τις δ/ξεις του άρθ. 1 π.δ. 24/31.5.1985 και όπως αντικαταστάθηκε με την παρ. δδ του αρθ. 162 του π.δ. 14/27.7.1999 (Φ.Ε.Κ 580Δ/27.7.1999).

5) Την υπ' αριθμ. 27/31.3.1995 Φ.Ε.Κ. 357/Β/1995 απόφαση Νομαρχιακής Αυτ/σης Αχαΐας «περί συστάσεως Δ/νσεων ΧΟΠ Νομ. Αχαΐας».

6) Την υπ' αριθ. οικ. 2404/26.8.2008 εισήγηση του Τ.Π.Ε. Κ. Αχαΐας της Ν.Α. Αχαΐας προς το ΣΧΟΠ Ν. Αχαΐας.

7) Το υπ' αριθμ. 5ον πρακτικό Σ.Χ.Ο.Π. Θέμα 2ο/2008, αποφασίζουμε:

Άρθρο 1

Χαρακτηρίζουμε ως Κυριότερη Δημοτική Οδό την οδό που συνδέει την περιοχή από διαμορφωμένο συνοικισμό παραλίας Λακκόπετρας με τα όρια του οικισμού Λακκόπετρας, όπως σημειώνεται στο συνοδευτικό απόσπασμα χάρτη Γ.Υ.Σ κλ. 1/5000.

Άρθρο 2


Η παρούσα απόφαση δεν επιβαρύνει τον κρατικό προϋπολογισμό ούτε τον προϋπολογισμό του οικείου Ο.Τ.Α.

Η ισχύς της παρούσης απόφασης αρχίζει από την ημέρα δημοσίευσης στην Εφημερίδα της Κυβερνήσεως.

Η απόφαση αυτή να δημοσιευθεί στην Εφημερίδα της Κυβερνήσεως.

Κ. Αχαΐα, 26 Μαΐου 2009

Ο Νομάρχης
ΔΗΜΗΤΡΗΣ ΚΑΤΣΙΚΟΠΟΥΛΟΣ

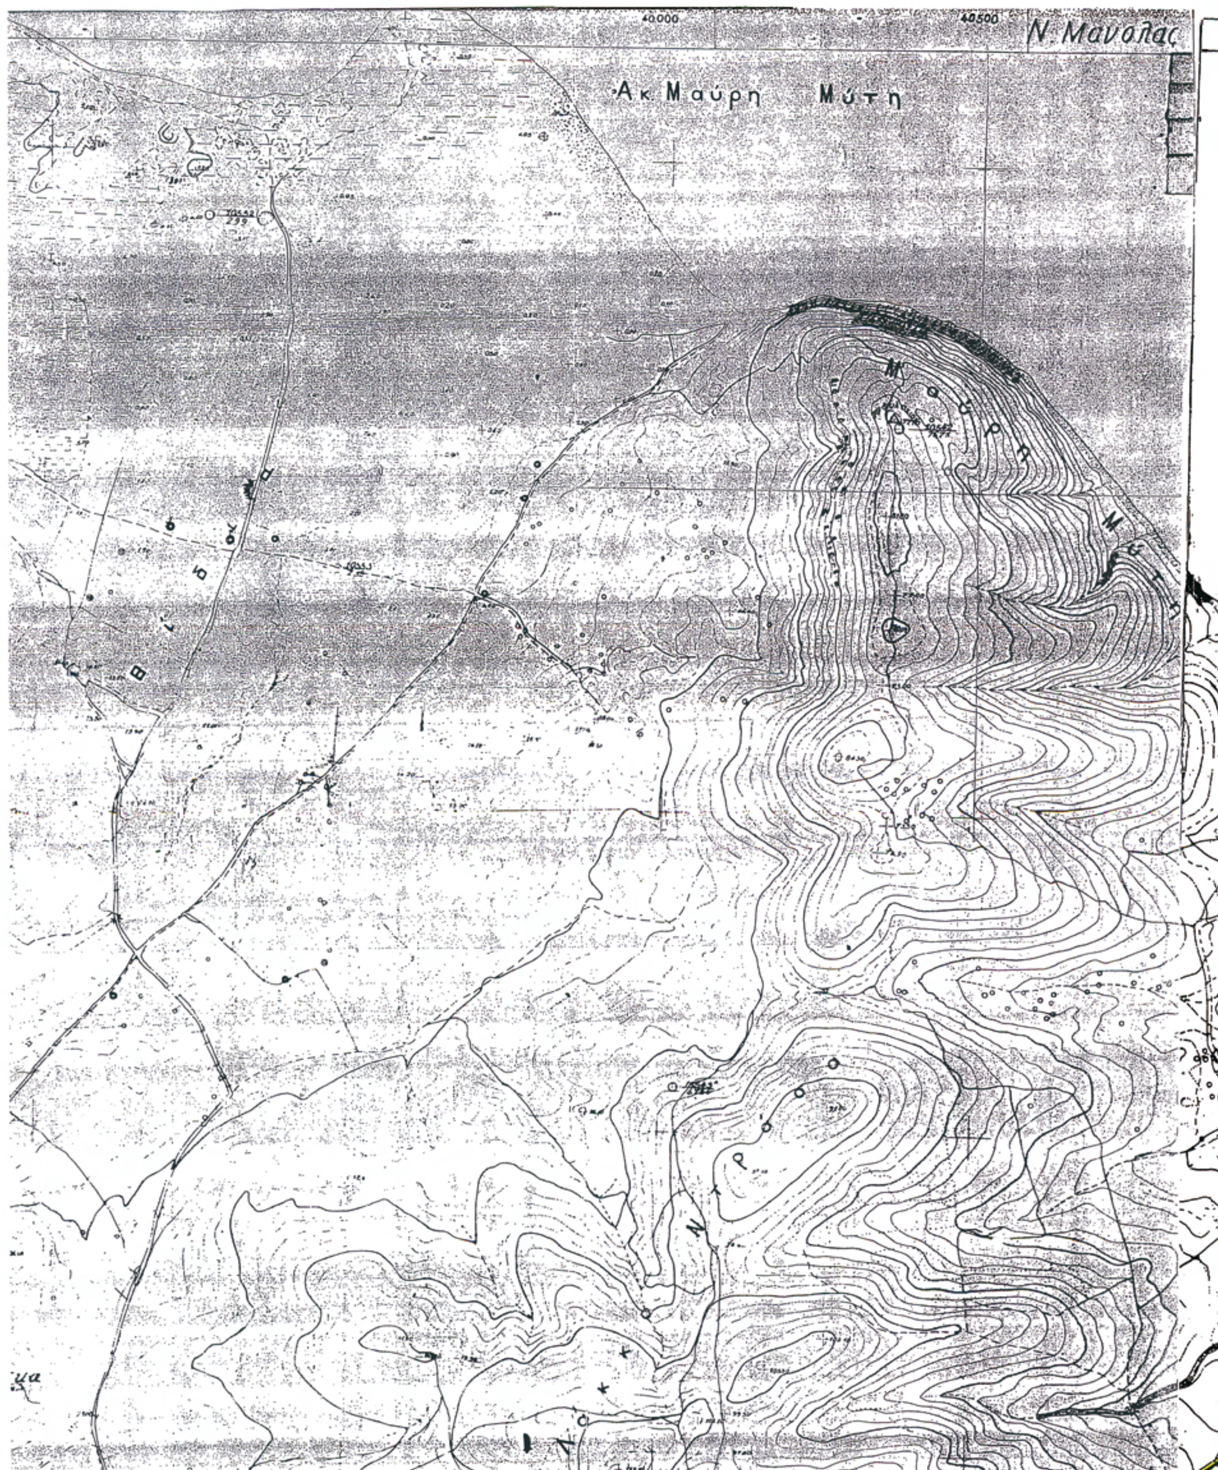

ΕΘΝΙΚΟ ΤΥΠΟΓΡΑΦΕΙΟ

Για τεχνικούς λόγους στο σχεδιάγραμμα, έγινε σμίκρυνση, κατά ποσοστό 40%



Υπόμνημα

Αποστάσεις Δρόμου

Α εως Β = 620.00μ.

Α έως Γ = 530.00μ

Σ έως Γ = 700.00μ

Ο Μηχανικός

ΓΕΩΡΓΙΟΣ ΔΗΜ. ΚΑΥΚΑΣ
ΔΙΠΛΩΜ. ΠΟΛΙΤΙΚΟΣ ΜΗΧΑΝΙΚΟΣ
ΠΟΛΥΤΕΧΝΙΚΗΣ ΣΧΟΛΗΣ ΠΑΝΕΠ. ΠΑΤΡΩΝ
ΜΕΛΟΣ Τ.Ε.Ε ΑΡΙΘΜΟΣ ΜΗΤΡΩΟΥ 88043
Ρ. ΦΕΡΑΙΟΥ 124 ΠΑΤΡΑ 262 21
ΤΗΛ. 2610 24 00 78 - 6974 87 27 61

Το παρόν σχέδιο συνοδεύει τη με αριθμ. Πρωτ. 2404 ... 5.6.
Κ. Αχαΐα ...
ο Τεχνικός Υπάλληλος
Σωτηρία Φελούκα
Αρχιτέκτονας με Α'




ΣΥΜΒΟΥΛΙΟ ΧΩΡΟΤΑΞΙΑΣ ΟΙΚΙΣΜΟΥ & ΠΕΡΙΒΑΛΛΟΝΤΟΣ ΝΟΜΟΥ ΑΧΑΪΑΣ

Το διάγραμμα συνοδεύει το 7.5 απόσπασμα πρακτικού του Συμβουλίου.


Πάτρα 5-9-08

Ο ΓΡΑΜΜΑΤΕΑΣ

ΔΗΜΑΚΟΠΟΥΛΟΣ ΙΩΑΝΝΗΣ
ΔΙΟΙΚΗΤΙΚΟΣ με Α'

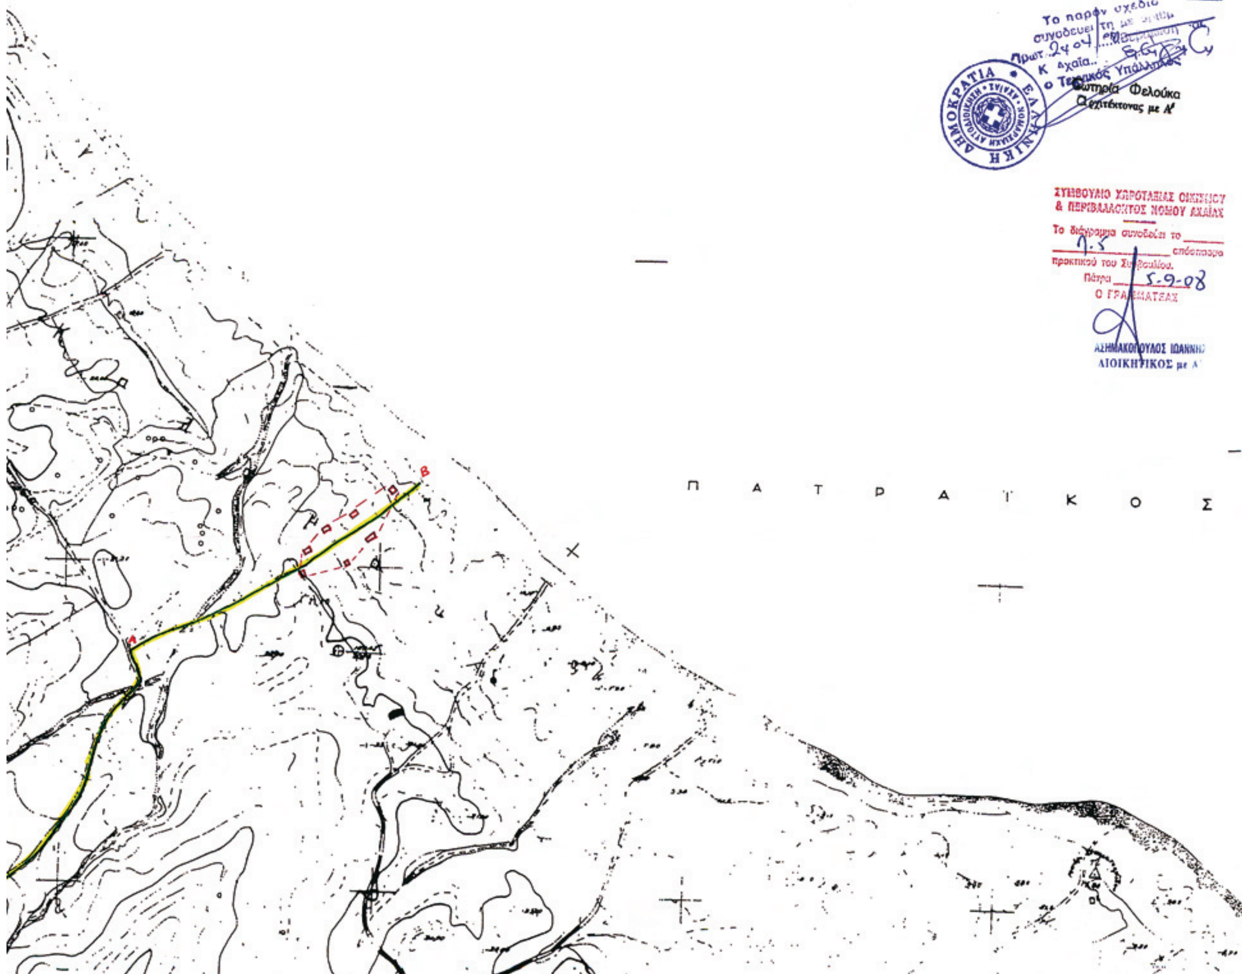


Λαμπόπετρα

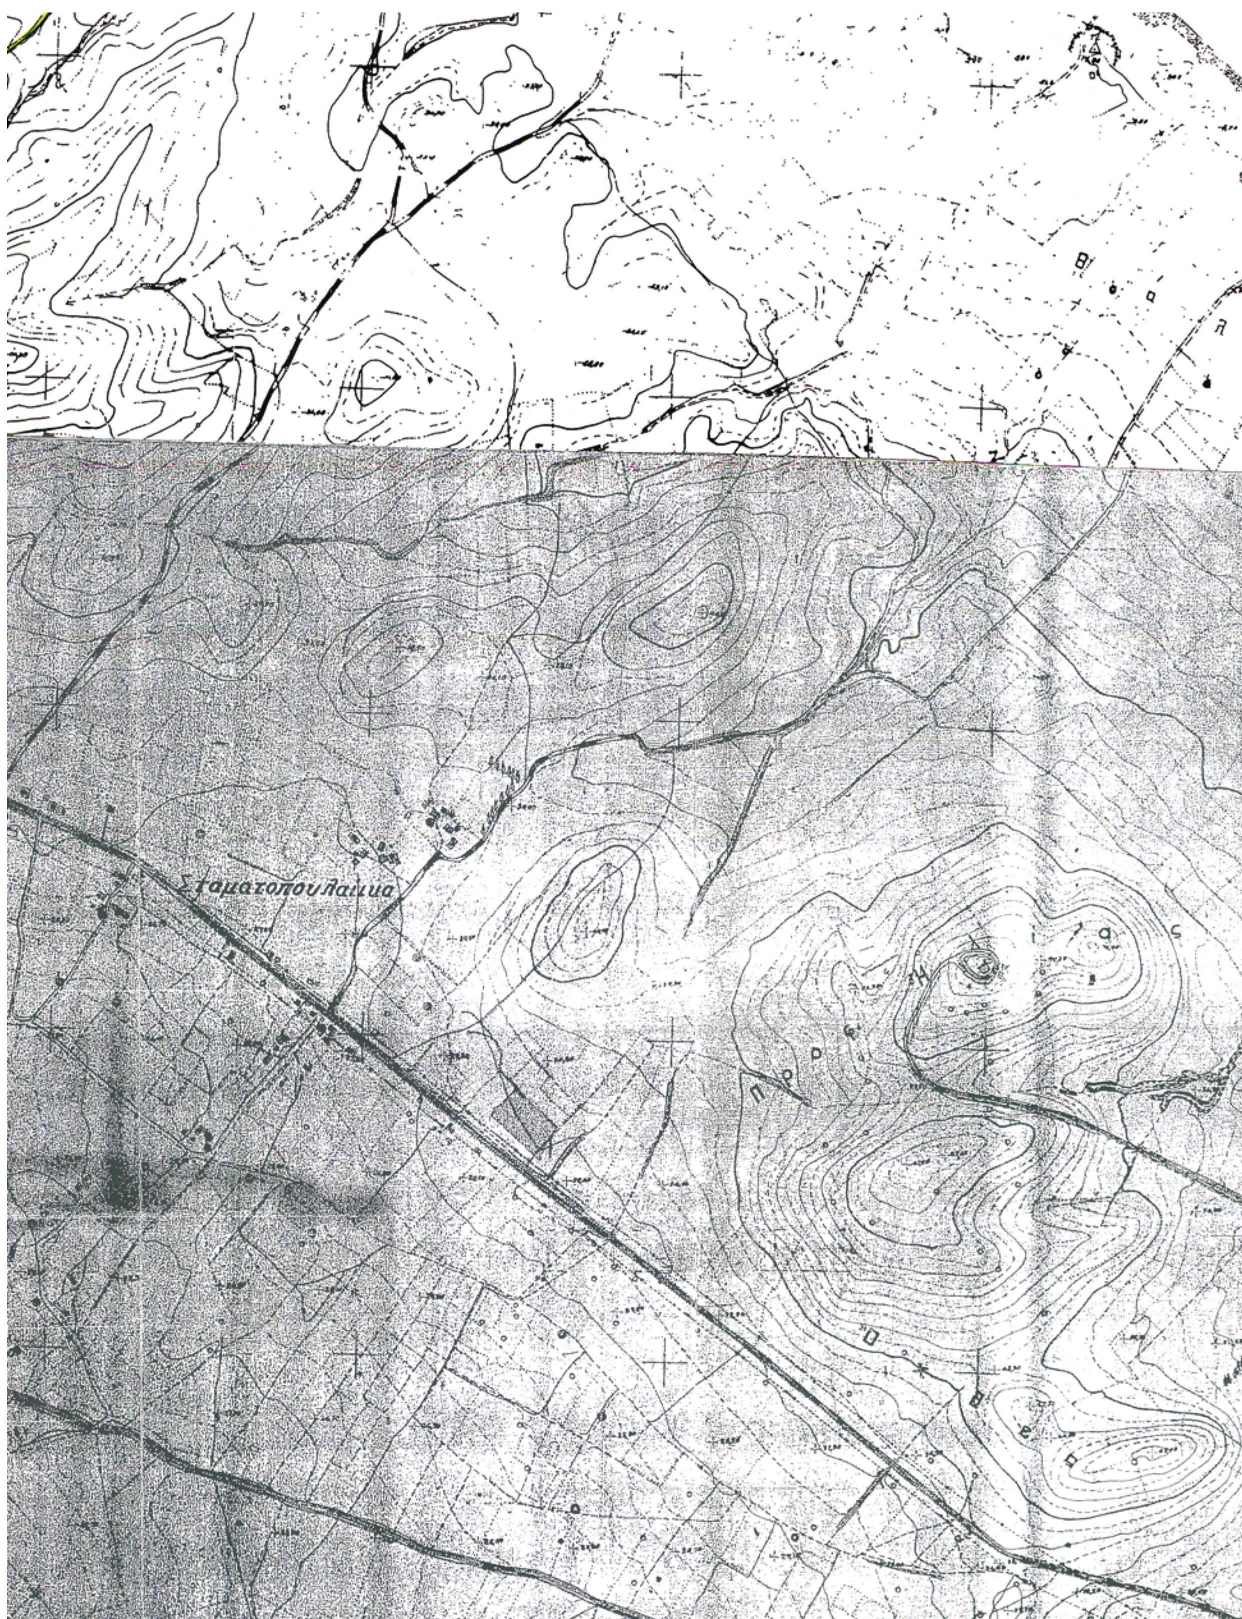
Σταματοπουλαιικα

Αριθμ. 989 (2)

Τροποποίηση ρυμοτομικού σχεδίου πόλης Αμυνταίου, Ν. Φλώρινας στο Ο.Τ. 75 για τον καθορισμό κοινοχρήστων χώρων.

Ο ΝΟΜΑΡΧΗΣ ΦΛΩΡΙΝΑΣ

Έχοντας υπ’όψη:

1. Τις δ/ξεις του από 17.7.1923 ν.δ/τος «περί σχεδίων πόλεων κ.λ.π.» όπως τροποποιήθηκαν και συμπληρώθηκαν μεταγενέστερα.

2. Το ν. 3200/1955, άρθρο 8 «περί διοικητικής αποκέντρωσης».

3. Τις δ/ξεις του ν. 1557/1985 «Γενικός Οικοδομικός Κανονισμός» όπως τροποποιήθηκε και συμπληρώθηκε μεταγενέστερα.

4. Τις δ/ξεις του ν. 3044/27.8.2002 (ΦΕΚ 197/Δ/27.8.2002) και ειδικότερα το άρθρο 29 αυτού.

5. Τις δ/ξεις του άρθρου 104 του π.δ. 30/1996 «Κώδικας Νομαρχιακής Αυτοδιοίκησης» (ΦΕΚ 21/Α/2.2.1996).

6. Την υπ’ αριθμ. 2038/1114/9.6.1988 απόφαση Νομάρχη Φλώρινας, (ΦΕΚ 465/Δ/6.7.1988 και αναδημοσίευση ΦΕΚ 637/Δ/14.6.2005) «Αναθεώρηση εγκεκριμένου ρυμοτομικού, οικισμού Αμυνταίου Ν. Φλώρινας και τροποποίηση όρων και περιορισμών δόμησης».

7. Την υπ’ αριθμ. 1728/23.5.1989 απόφαση Νομάρχη Φλώρινας (ΦΕΚ 352/Δ/6.6.1989) «Τροποποίηση της υπ’ αριθμ. 2038/1141/9.6.1988 απόφασης, με θέμα «Αναθεώρηση εγκεκριμένου ρυμοτομικού, οικισμού Αμυνταίου Ν. Φλώρινας και τροποποίηση όρων και περιορισμών δόμησης».

8. Την υπ’ αριθμ. 127/2008 απόφαση του Δημοτικού Συμβουλίου Αμυνταίου.

9. Την υπ’ αριθμ. 70584/4773/11.7.2008 απόφαση Γενικού Γραμματέα της Περιφέρειας Δυτικής Μακεδονίας με την οποία η παραπάνω Απόφαση του Δημοτικού Συμβουλίου Αμυνταίου κρίθηκε νόμιμη.

10. Την από 17.7.2009 σύμφωνη γνωμοδότηση του συμβουλίου Χ.Ο.Π. Ν. Φλώρινας πρακτικό 2ο, πράξη 6η.

11. Την υπ’ αριθμ. 18894/5.5.2006 (Εγκ. 6/06) εγκύκλιο του Υπουργού ΠΕΧΩΔΕ με θέμα «Άσκηση αρμοδιοτήτων Πολεοδομικού Σχεδιασμού».

12. Το γεγονός ότι με την προτεινόμενη τροποποίηση δεν επέρχεται μείωση του κοινόχρηστου χώρου στην περιοχή αυτή, δεν βλάπτεται το φυσικό και δομημένο περιβάλλον και ουδεμία όμορη ιδιοκτησία θίγεται.

13. Το γεγονός ότι με την προτεινόμενη τροποποίηση δεν επέρχεται αύξηση της δόμησης της περιοχής.

14. Το γεγονός ότι η προτεινόμενη θέση του χώρου πρασίνου δεν τεκμηριώνεται ότι βελτιώνει τις κυκλοφοριακές συνθήκες της περιοχής.

15. Το γεγονός ότι η τελική διαμόρφωση του οδοστρώματος των οδών Πίνδου και Τσόντου Βάρδα θα πρέπει να προκύψει μετά από οριστική μελέτη διαμόρφωσης αυτού ώστε να επιλύονται με τον βέλτιστο τρόπο τα κυκλοφοριακά προβλήματα.

16. Το γεγονός ότι η εν λόγω πολεοδομική ρύθμιση αφορά καθορισμό κοινοχρήστου χώρου και είναι όλως εντοπισμένη σε ένα μόνο οικοδομικό τετράγωνο και δεν αφορά σε προστατευόμενη περιοχή του φυσικού και πολιτιστικού περιβάλλοντος.

17. Την υπ’ αριθμ. 19/8.1.2009 απόφαση Νομάρχη Φλώρινας με θέμα «Ορισμός Αντινομάρχη».

18. Την υπ’ αριθμ. 60/9.1.2009 απόφαση Νομάρχη Φλώρινας με θέμα «Ανάθεση αρμοδιοτήτων Αντινομάρχη», αποφασίζουμε:

Την τροποποίηση ρυμοτομικού σχεδίου πόλης Αμυνταίου, Ν. Φλώρινας στο Ο.Τ. 75 για τον καθορισμό κοινοχρήστων χώρων (διεύρυνση οδού, κατάργηση χώρου στάθμευσης) όπως ακριβώς φαίνεται στο τοπογραφικό διάγραμμα που συνοδεύει την παρούσα. Δεν εγκρίνεται ο καθορισμός χώρου πρασίνου.

Οι όροι δόμησης παραμένουν αμετάβλητοι.

Από τις διατάξεις της απόφασης αυτής δεν προκαλείται δαπάνη σε βάρος κρατικού ή δημοτικού προϋπολογισμού.

Η ισχύς της απόφασης αυτής αρχίζει από τη δημοσίευσή της στην Εφημερίδα της Κυβερνήσεως.

Η απόφαση αυτή να δημοσιευθεί στην Εφημερίδα της Κυβερνήσεως.

Φλώρινα, 28 Ιουλίου 2009

Ο Αντινομάρχης

ΧΡΗΣΤΟΣ ΕΥΑΓΓΕΛΟΥ

ΕΛΛΗΝΙΚΗ ΔΗΜΟΚΡΑΤΙΑ
ΠΕΡΙΦΕΡΕΙΑ ΔΥΤΙΚΗΣ ΜΑΚΕΔΟΝΙΑΣ

ΔΗΜΟΣ ΑΜΥΝΤΑΙΟΥ

ΤΡΟΠΟΠΟΙΗΣΗ ΕΓΚΕΚΡΙΜΕΝΟΥ ΡΥΜΟΤΟΜΙΚΟΥ ΣΧΕΔΙΟΥ ΔΗΜΟΥ ΑΜΥΝΤΑΙΟΥ (ΠΕΡΙΟΧΗ ΔΕΗ)

ΠΟΛΕΟΔΟΜΙΚΗ ΜΕΛΕΤΗ

ΝΙΚΟΛΑΟΣ ΚΟΝΤΙΝΗΣ . ΠΟΛ.ΜΗΧΑΝΙΚΟΣ
ΠΡΟΪΣΤΑΜΕΝΟΣ ΤΕΧΝ. ΥΠ.ΣΙΑΣ ΔΗΜΟΥ ΑΜΥΝΤΑΙΟΥ

ΘΕΜΑ: ΤΟΠΟΓΡΑΦΙΚΟ ΔΙΑΓΡΑΜΜΑ ΤΡΟΠΟΠΟΙΗΜΕΝΟΥ ΡΥΜΟΤΟΜΙΚΟΥ ΣΧΕΔΙΟΥ(Ο.Τ. 75)	ΚΛΙΜΑΚΑ	1:500
	ΑΡ. ΣΧΕΔΙΟΥ	
ΜΕΛΕΤΗΘΗΚΕ	ΕΛΕΓΧΘΗΚΕ	ΘΕΩΡΗΘΗΚΕ

ΕΛΛΗΝΙΚΗ ΔΗΜΟΚΡΑΤΙΑ ΔΗΜΟΣ ΑΜΥΝΤΑΙΟΥ ΝΟΜΟΣ ΦΛΩΡΙΝΑΣ
Ο ΠΡΟΪΣΤΑΜΕΝΟΣ
ΝΙΚΟΛΑΟΣ ΚΟΝΤΙΝΗΣ
ΠΟΛΙΤΙΚΟΣ ΜΗΧΑΝΙΚΟΣ

ΜΑΪΟΣ 2008

ΕΘΝΙΚΟ ΤΥΠΟΓΡΑΦΕΙΟ
Για τεχνικούς λόγους στο σχεδιάγραμμα, έγινε σμίκρυνση, κατά ποσοστό 39%

ΥΠΟΜΝΗΜΑ

	Ασφαλτόδρομος		Κτίριο μονώροφο λαμαρινοσκεπές
	Συρματοπερίφραξη		Κτίριο μονώροφο πλακοσκεπές
	Τοιχίο		Κτίριο μονώροφο κεραμοσκεπές
	Κράσπεδο		Κολώνα ΔΕΗ
	Οικοδομική γραμμή	Ο Τ 75	Αριθμός οικοδομικού τετραγώνου
	Ρυμοτομική γραμμή	05 17	Κτηματολογική ενότητα
	Καταργούμενη οικοδομική γραμμή	007	Αριθμός ιδιοκτησίας
	Καταργούμενη ρυμοτομική γραμμή		
	Όριο ιδιοκτησίας		

ΙΣΧΥΟΝΤΕΣ ΟΡΟΙ ΔΟΜΗΣΗΣ ΦΕΚ 637/14-06-2005

	ΑΡΤΙΟΤΗΤΑ ΚΑΙ ΠΑΡΕΚΚΛΙΣΕΙΣ	ΜΕΓΙΣΤΗ ΚΑΛΥΨΗ	Σ Δ	ΜΕΓΙΣΤΟ ΥΨΟΣ (ΕΚΤΟΣ ΣΤΕΓΗΣ)	ΣΤΕΓΗ ΜΕ ΚΛΙΣΗ
ΤΟΜΕΑΣ 2	ΓΟΚ 85	70%	1.4	12μ.	40%

ΠΡΟΤΕΙΝΟΜΕΝΟΙ ΟΡΟΙ ΔΟΜΗΣΗΣ

	ΑΡΤΙΟΤΗΤΑ ΚΑΙ ΠΑΡΕΚΚΛΙΣΕΙΣ	ΜΕΓΙΣΤΗ ΚΑΛΥΨΗ	Σ Δ	ΜΕΓΙΣΤΟ ΥΨΟΣ (ΕΚΤΟΣ ΣΤΕΓΗΣ)	ΣΤΕΓΗ ΜΕ ΚΛΙΣΗ
	ΓΟΚ 85	70%	1.4	12μ.	40%

ΣΥΝΤΕΤΑΓΜΕΝΕΣ ΚΟΡΥΦΩΝ ΟΙΚΟΔΟΜΙΚΟΥ ΤΕΤΡΑΓΩΝΟΥ 75

	X	Y
Α	281471.89	742560.04
Β	281398.14	742534.87
Γ	281424.83	742477.44
Δ	281500.00	742501.90
Ε	281482.18	742553.06
Ζ	281475.12	742550.55
Κ	281473.29	742560.51
Μ	281495.88	742500.56

Ε(ΑΒΓΔΕΖΑ)=5.146.05τ.μ.

Ε(ΚΒΓΜΚ)=4.891.26τ.μ.

Ε(ΑΒΓΔΕΖΑ)-Ε(ΚΒΓΜΚ)=5.146.05-4.891.26=254.79τ.μ. κατά συνέπεια δεν επέρχεται μείωση της συνολικής επιφάνειας κοινόχρηστων και κοινοφελών χώρων

ΒΕΒΑΙΩΣΗ ΔΗΜΑΡΧΟΥ

Ο ΥΠΟΓΡΑΦΟΜΕΝΟΣ ΘΕΟΔΩΡΙΔΗΣ ΚΩΝΣΤΑΝΤΙΝΟΣ ΔΗΜΑΡΧΟΣ ΤΟΥ ΔΗΜΟΥ ΑΜΥΝΤΑΙΟΥ ΒΕΒΑΙΩΝΩ ΟΤΙ Η ΠΡΟΤΕΙΝΟΜΕΝΗ ΤΡΟΠΟΠΟΙΗΣΗ ΤΟΥ ΡΥΜΟΤΟΜΙΚΟΥ ΣΧΕΔΙΟΥ ΕΙΝΑΙ ΣΥΜΦΩΝΗ ΜΕ ΤΗΝ ΜΕ ΤΗΝ ΥΠ'ΑΡΙΘΜ. 127/2008 ΑΠΟΦΑΣΗ ΤΟΥ ΔΗΜΟΤΙΚΟΥ ΣΥΜΒΟΥΛΙΟΥ.

Ο ΔΗΜΑΡΧΟΣ

ΘΕΟΔΩΡΙΔΗΣ

ΣΤΟΙΧΕΙΑ ΠΙΝΑΚΙΔΑΣ

Γεωδαιτικό σύστημα αναφοράς	Ελληνικό
Προβολικό σύστημα αναφοράς	Εγκάρσια Μερκατορική Προβολή (TM)
Ελλειψοειδές αναφοράς	Bessel
Μεγάλος ημιάξονας ελλειψοειδούς (a)	6377397.155
Επιπλάτυνση ελλειψοειδούς (1/f)	1/299.1528128
Κεντρικός μεσημβρινός	Αστεροσκοπείο Αθηνών λο = 0°
Μέτρο γραμμικής παραμόρφωσης	m0 = 0.9999
Γεωγραφικό πλάτος αναφοράς	φο=34° Β
Προσθετική σταθερά στο Χ	Χο = 200 000.00 m
Προσθετική σταθερά στο Υ	Υο=0.00m
Ζώνη	Δυτική λ=-3°
Τίτλος Φ.Χ. ΓΥΣ 1:50.000	"ΠΤΟΛΕΜΑΙΣ"
Μήκος πινακίδας (cm)	40.00
Πλάτος πινακίδας (cm)	35.00

ΠΡΟΣΑΝΑΤΟΛΙΣΜΟΣ ΠΙΝΑΚΙΔΑΣ

Β

Θεωρείται ως συνοδείον την υπ' αρ. 989/28-07-09 Απόφαση Νομάρχη Φλώρινας.
Φλώρινα, 29-07-09
Ο προϊστάμενος Δ/νσης Πολεοδομίας - Χωροταξίας
Ε.Ν.

Παπαναστασίου Γ. Δημήτριος Πολ/κός Μηχ/κός με Β'β

Απόσπασμα Επεκτ. Ρυμ. Σχεδίου Αμυνταίου ΦΕΚ 637/14.06.2005 Κλ. 1:1000

ΚΤΗΜΑΤΟΛΟΓΙΚΟΣ ΑΡΙΘΜΟΣ	ΕΠΩΝΥΜΟ	ΟΝΟΜΑΤΕΠΩΝΥΜΟ	ΟΝΟΜΑ ΠΑΤΡΟΣ	ΟΝΟΜΑ ΜΗΤΡΟΣ	ΔΙΕΥΘΥΝΣΗ ΙΔΙΟΚΤΗΣΙΑΣ	ΠΟΣΟΣΤΟ ΣΥΝΙΔΙΟΚΤΗΣΙΑΣ (%)
0517001	ΧΑΤΖΗΣ	ΤΡΥΦΩΝ	ΘΩΜΑ	ΛΕΒΕΝΑ	ΜΑΚΕΔΟΝΟΜΑΧΩΝ 10 ΑΜΥΝΤΑΙΟ 53200	100
0517102	ΑΓΝΩΣΤΟΣ	-		-		100
0517003	ΑΝΑΓΝΩΣΤΟΥ	ΧΡΥΣΟΥΛΑ	ΚΩΝΣΤΑΝΤΙΝΟΣ	ΕΥΑΝΘΙΑ	ΜΑΚΕΔΟΝΟΜΑΧΩΝ 5 ΑΜΥΝΤΑΙΟ 53200	100
0517004	ΧΡΗΣΤΙΔΗΣ	ΠΕΤΡΟΣ	ΒΑΣΙΛΕΙΟΣ	ΔΟΜΙΝΙΚΗ	ΜΑΚΕΔΟΝΟΜΑΧΩΝ 14 ΑΜΥΝΤΑΙΟ 53200	100
0517005	ΧΑΤΖΗΙΩΑΝΝΟΥ	ΙΩΑΝΝΗΣ	ΑΘΑΝΑΣΙΟΣ	ΕΛΕΝΗ	ΠΙΝΔΟΥ 2 ΑΜΥΝΤΑΙΟ 53200	100
0517006	ΧΑΤΖΗΙΩΑΝΝΟΥ	ΙΩΑΝΝΗΣ	ΙΩΑΝΝΗΣ	ΕΛΕΝΗ	ΠΙΝΔΟΥ 2 ΑΜΥΝΤΑΙΟ 53200	100
0517007	ΡΟΜΠΑΣ	ΑΛΕΞΙΟΣ	ΑΠΟΣΤΟΛΟΣ	ΦΑΝΗ	DELA REINE 309 AVE ΒΡΥΞΕΛΛΕΣ	100
0517008	ΛΕΚΚΑ	ΕΥΑΝΘΙΑ	ΑΘΑΝΑΣΙΟΣ	ΣΟΥΛΤΑΝΑ	ΠΙΝΔΟΥ 6 ΑΜΥΝΤΑΙΟ 53200	100
0517009	ΜΠΙΤΣΟΛΑ	ΑΝΑΣΤΑΣΙΑ	ΓΕΩΡΓΙΟΣ	ΦΩΤΕΙΝΗ	Ξ.ΑΣΒΕΣΤΑ 2Α ΠΤΟΛΕΜΑΪΔΑ 50200	25
0517009	ΜΠΙΤΣΟΛΑΣ	ΧΡΗΣΤΟΣ	ΜΙΧΑΗΛ	ΘΕΟΔΟΤΑ	ΤΡ. ΧΑΤΖΗ 15 ΑΜΥΝΤΑΙΟ 53200	25
0517009	ΜΠΙΤΣΟΛΑΣ	ΚΩΝΣΤΑΝΤΙΝΟΣ	ΜΙΧΑΗΛ	ΘΕΟΔΟΤΑ	ΤΙΜΟΛΕΟΝΤΟΣ 4 ΘΕΣ/ΝΙΚΗ 54633	25
0517009	ΜΥΡΣΟΔΕΛΗ	ΦΩΤΕΙΝΗ	ΔΗΜΗΤΡΙΟΣ	ΔΕΣΠΟΙΝΑ	Ξ. ΑΣΒΕΣΤΑ 2Α ΠΤΟΛΕΜΑΪΔΑ 50200	25
0517010	ΚΟΥΤΣΟΥΜΠΙΔΟΥ-ΣΟΛΟ	ΑΦΕΝΤΟΥΛΑ	ΕΥΑΓΓΕΛΟΣ	ΒΑΣΙΛΙΚΗ	ΠΟΣΕΙΔΩΝΟΣ 1 ΦΛΩΡΙΝΑ 53100	25
0517010	ΚΟΥΤΣΟΥΜΠΙΔΗΣ	ΕΥΣΤΡΑΤΙΟΣ	ΕΥΑΓΓΕΛΟΣ	ΦΩΤΕΙΝΗ	ΠΕΡΙΒΟΛΙΩΝ ΛΑΓΚΑΔΑΣ 57200	25
0517011	ΤΖΙΚΑΣ	ΠΑΝΤΕΛΗΣ	ΓΕΩΡΓΙΟΣ	ΕΥΤΕΡΠΗ	ΡΗΓΑ ΦΕΡΡΑΙΟΥ 5 ΑΜΥΝΤΑΙΟ 53200	25
0517012	ΤΖΙΚΑΣ	ΣΩΚΡΑΤΗΣ	ΓΕΩΡΓΙΟΣ	ΕΥΤΕΡΠΗ	ΡΗΓΑ ΦΕΡΡΑΙΟΥ 3 ΑΜΥΝΤΑΙΟ 53200	25
0517013	ΒΑΡΕΛΑ	ΕΥΤΕΡΠΗ	ΓΕΩΡΓΙΟΣ	ΒΕΝΕΤΙΑ	ΠΑΥΛΟΥ ΜΕΛΑ 1 ΑΘΗΝΑ 13671	20
0517013	ΓΚΡΙΤΣΗ	ΑΝΑΣΤΑΣΙΑ	ΓΕΩΡΓΙΟΣ	ΒΕΝΕΤΙΑ	ΘΗΒΑΙΟΥ 7 ΑΘΗΝΑ 13671	20
0517013	ΡΑΚΟΠΟΥΛΟΥ	ΑΝΔΡΟΝΙΚΗ	ΓΕΩΡΓΙΟΣ	ΒΕΝΕΤΙΑ	ΑΡΙΣΤΟΤΕΛΟΥΣ 9 ΑΜΥΝΤΑΙΟΥ 53200	20
0517013	ΧΑΤΖΗ	ΜΑΡΙΑ	ΣΤΕΦΑΝΟΣ	ΧΡΥΣΟΥΛΑ	Μ.ΑΛΕΞΑΝΡΟΥ 57 ΑΜΥΝΤΑΙΟΥ 57	10
0517013	ΧΑΤΖΗΣ	ΣΤΕΦΑΝΟΣ	ΠΑΝΤΕΛΗΣ	ΜΕΛΠΟΜΕΝΗ	ΝΕΕΣ ΕΡΓΑΤΙΚΕΣ ΑΜΥΝΤΑΙΟ 53200	3,75
0517013	ΧΡΥΣΑΦΙΔΟΥ	ΖΑΧΑΡΙΑΣ	ΓΕΩΡΓΙΟΣ	ΜΕΛΠΟΜΕΝΗ	Ε' ΜΕΡΑΡΧΙΑΣ 24 ΑΜΥΝΤΑΙΟ 53200	4,218
0517013	ΧΑΤΖΗΣ	ΗΛΙΑΣ	ΓΕΩΡΓΙΟΣ	ΒΕΝΕΤΙΑ	ΑΜΥΝΤΑΙΟ 53200	10
0517013	ΧΑΤΖΗΣ	ΠΑΝΤΕΛΗΣ	ΓΕΩΡΓΙΟΣ	ΒΕΝΕΤΙΑ	ΑΜΥΝΤΑΙΟ 53200	12,032
0517014	ΖΑΦΕΙΡΟΠΟΥΛΟΥ	ΚΩΝΣΤΑΝΤΙΝΑ	ΚΩΝΣΤΑΝΤΙΝΟΣ	ΞΑΝΘΙΠΠΗ	ΘΕΟΤΟΚΟΠΟΥΛΟΥ 9 ΑΜΥΝΤΑΙΟ 53200	50
0517014	ΧΑΤΖΗΑΝΑΣΤΑΣΙΟΥ	ΑΙΚΑΤΕΡΙΝΗ	ΕΜΜΑΝΟΥΗΛ	ΕΥΘΥΜΙΑ	ΘΕΟΤΟΚΟΠΟΥΛΟΥ 9 ΑΜΥΝΤΑΙΟ 53200	50

ΑΠΟ ΤΟ ΕΘΝΙΚΟ ΤΥΠΟΓΡΑΦΕΙΟ
ΚΑΠΟΔΙΣΤΡΙΟΥ 34 * ΑΘΗΝΑ 104 32 * ΤΗΛ. 210 52 79 000 * FAX 210 52 21 004
ΗΛΕΚΤΡΟΝΙΚΗ ΔΙΕΥΘΥΝΣΗ: http://www.et.gr – e-mail: webmaster.et@et.gr

15003971308090008